
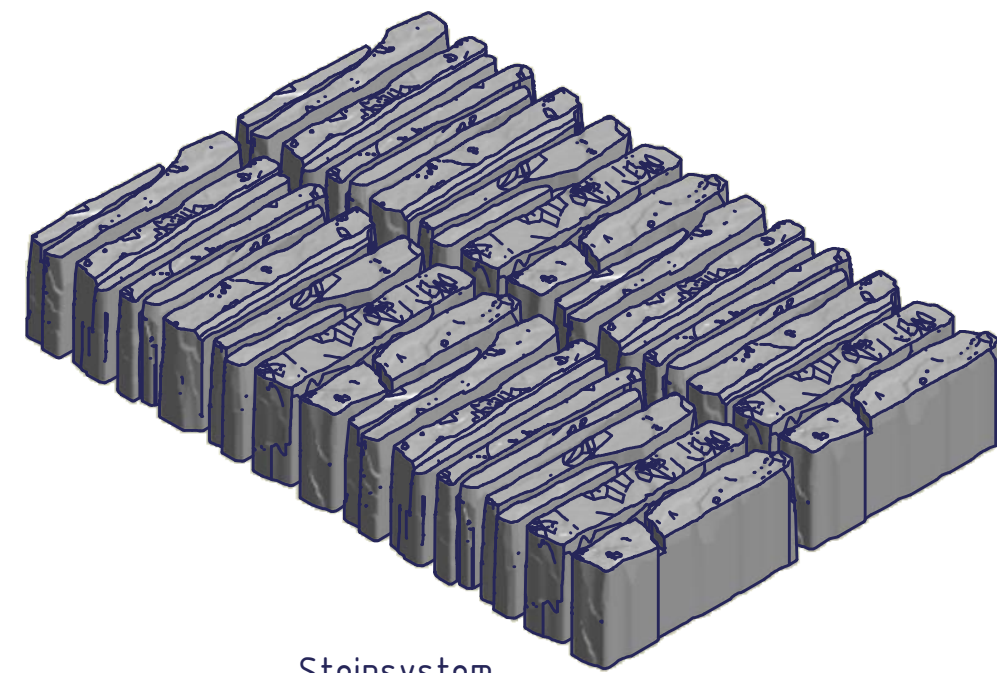


Kernbetonseite / base mix

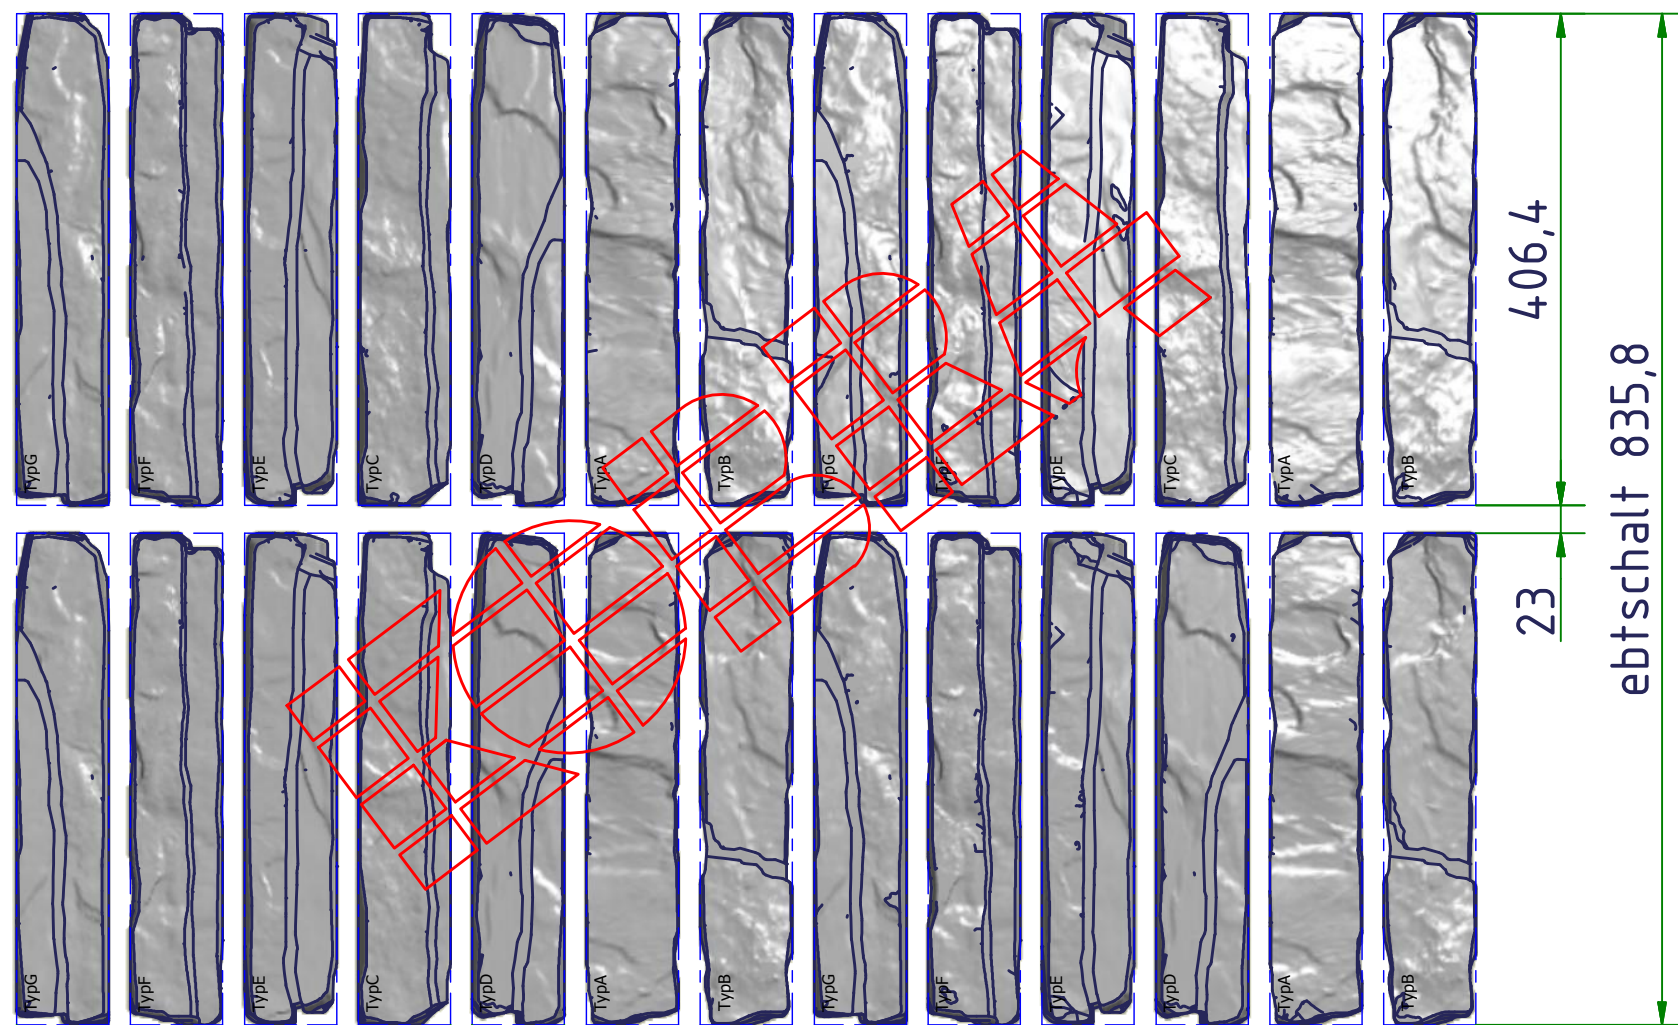

EHL geschützt

KOBRA übernimmt gemäß ihren AGB keinerlei Haftung für Ansprüche aus Verletzungen eventuell bestehender Schutzrechte Dritter durch die hier abgebildeten bzw. später gelieferten Gegenstände.

4	10.5108000.00005	Gaelix Wall TypB 406,4x76,2x177,8	
4	10.5108000.00004	Gaelix Wall TypA 406,4x76,2x177,8	
3	10.5108000.00007	Gaelix Wall TypD 406,4x76,2x177,8	
3	10.5108000.00006	Gaelix Wall TypC 406,4x76,2x177,8	
4	10.5108000.00008	Gaelix Wall TypE 406,4x76,2x177,8	
4	10.5108000.00009	Gaelix Wall TypF 406,4x76,2x177,8 - alter Stand	
4	10.5108000.00010	Gaelix Wall TypG 406,4x76,2x177,8	
Menge	Artikel-Nr.	Bezeichnung	ERP-Artikel
Stückliste			

Kunde	Maschine	ERP-Artikel	DFL	Menge	-
Werk	Brett	Zuschnitt : Norm : Verfahren :			
Auftragsnummer		Datum	Name		
		Bearb.	13.11.13	Pauner	
		Gepr. GO			
		Gepr. A			
		KOBRA			
Steinsystem		26 EHL-Weinbergmauer TypA-G 406,4x76,2x177,8 10.5108000.00004-00010			
		30.5108014.00007.IDW1			
		Ver. 3			
Zust.	Änderung	Datum	Name	EDV-Nr.	30_5108014_00007_IDW1.idw
		org. Artikelnr.:			